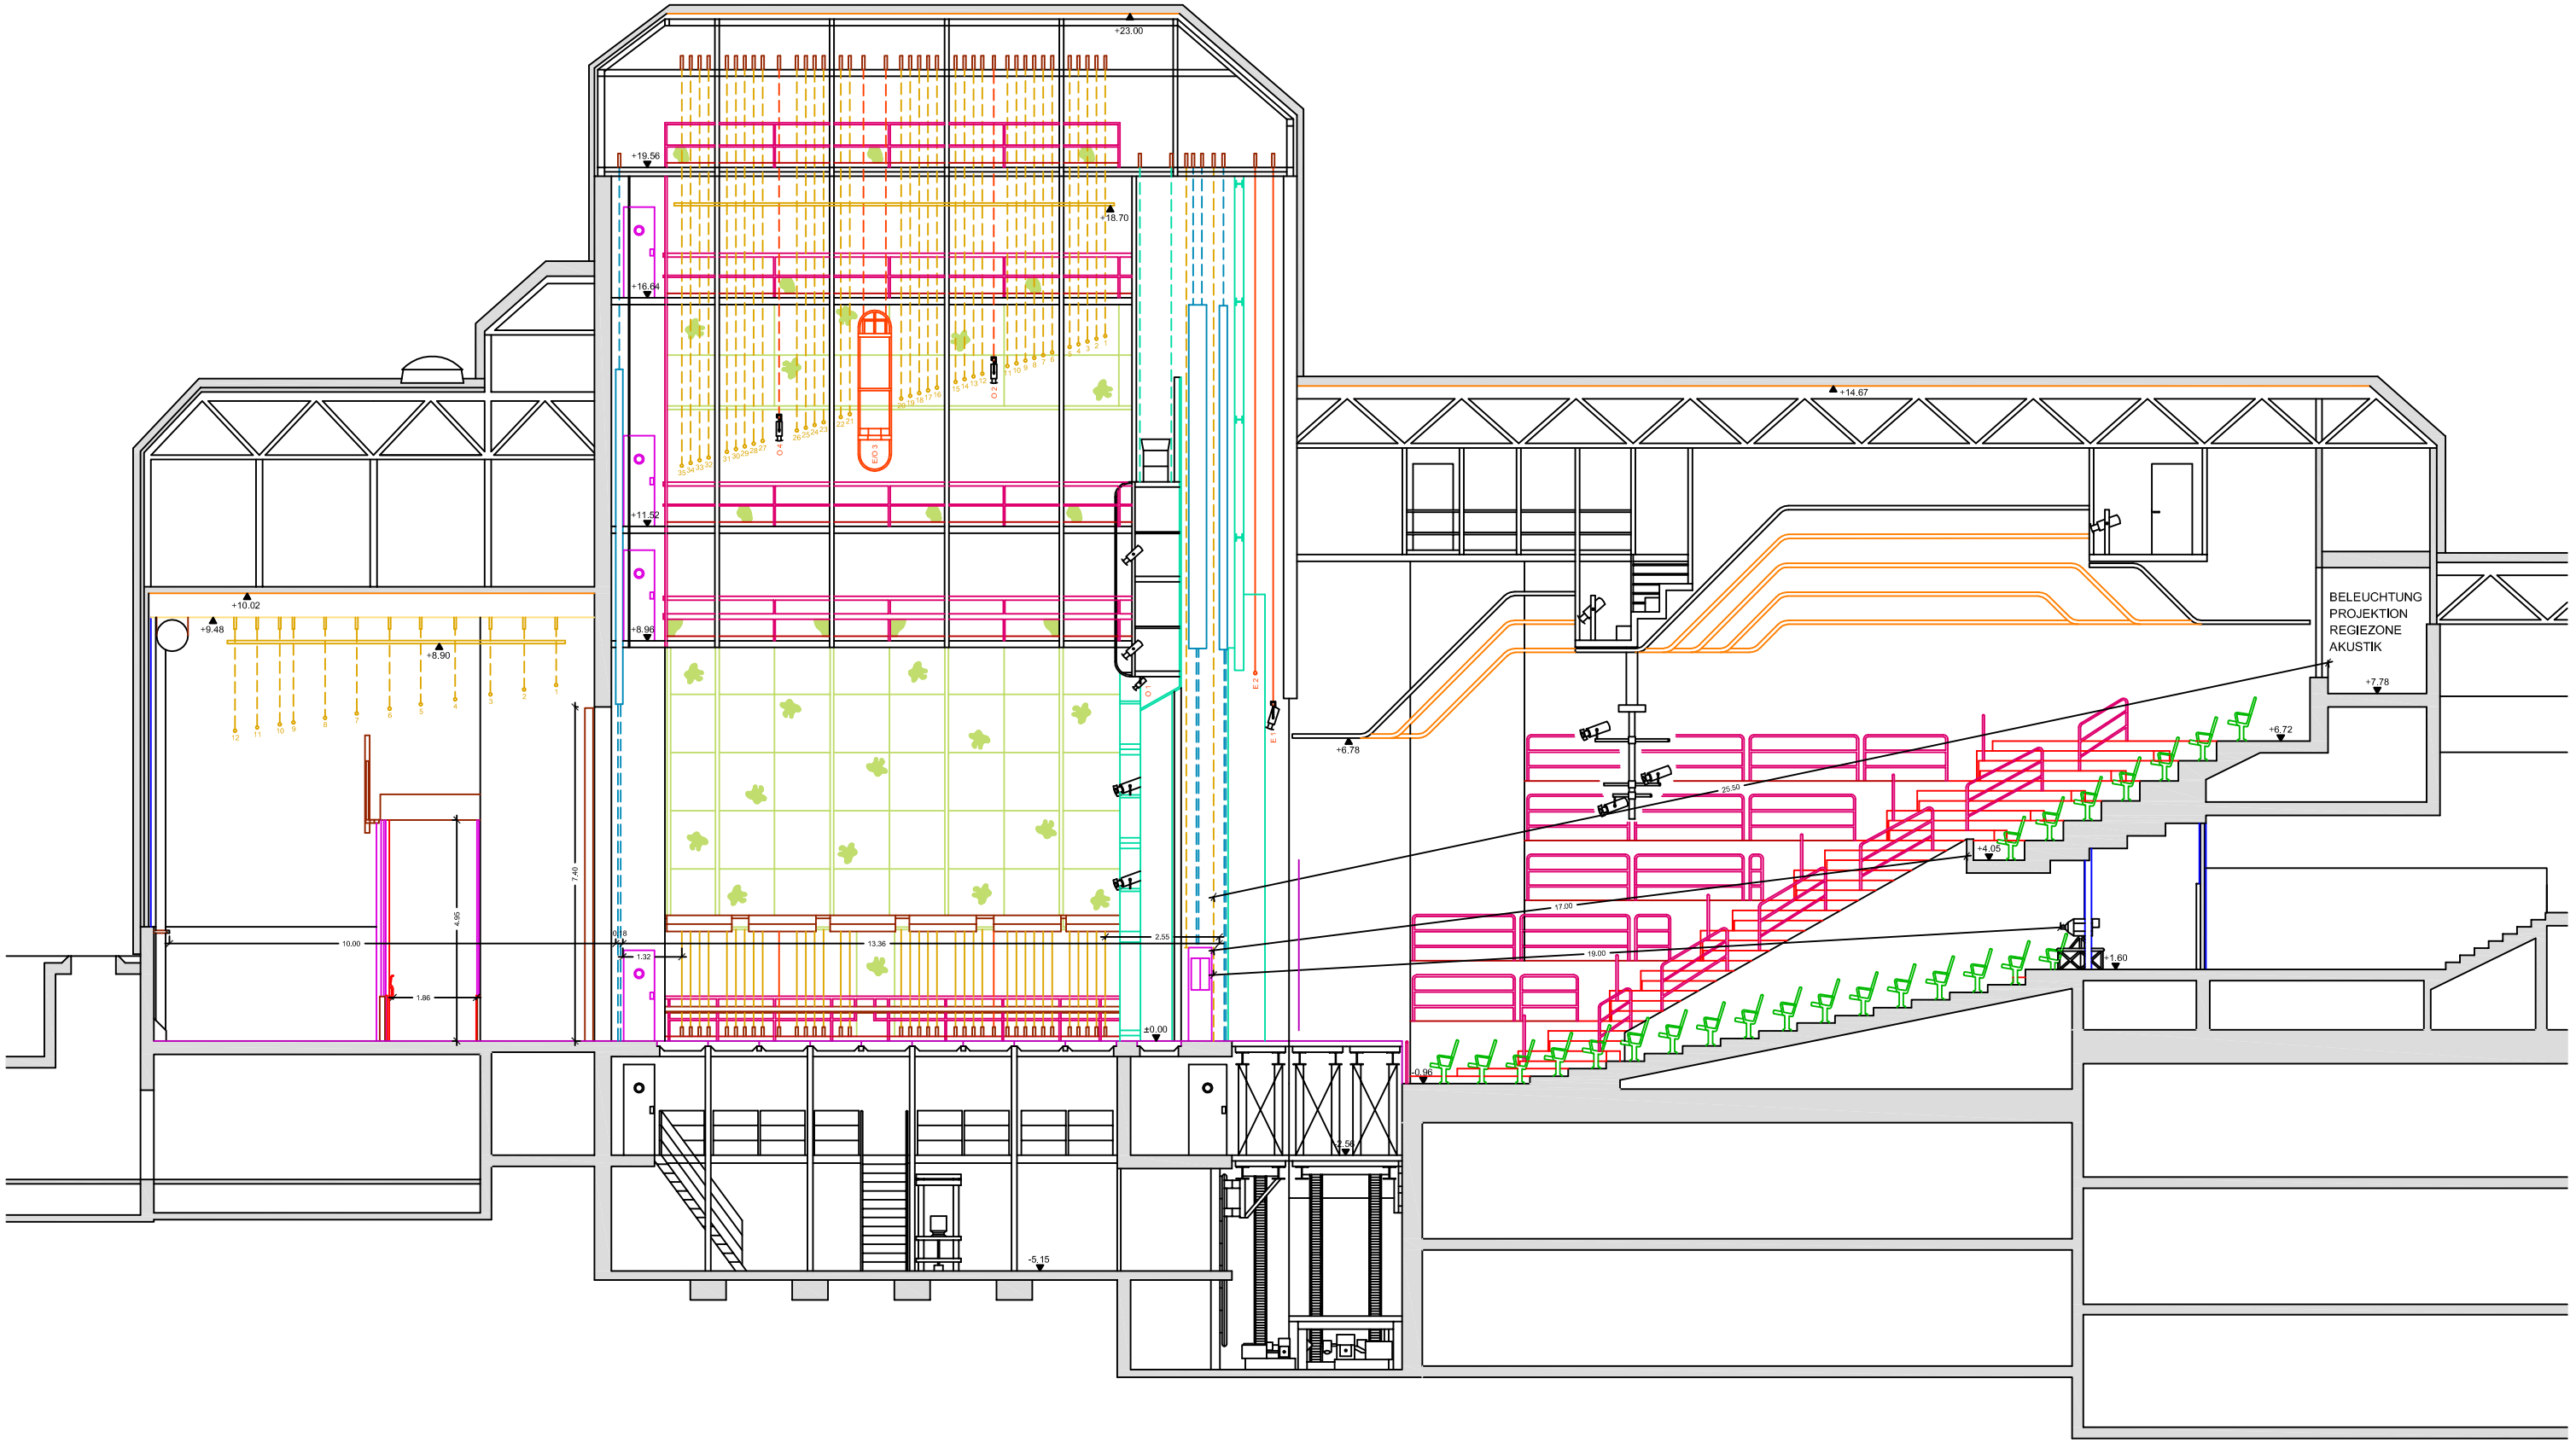

THEATER WINTERTHUR	**Theater Winterthur** Theaterstrasse 6 CH - 8401 Winterthur Schweiz / Switzerland

Bühnenlängsschnitt Gastspiele (ohne Reihen A & B)

plan nr.	mst.	gr.	gez.	dat.
14016 - 2		A2	We	01.01.2006